



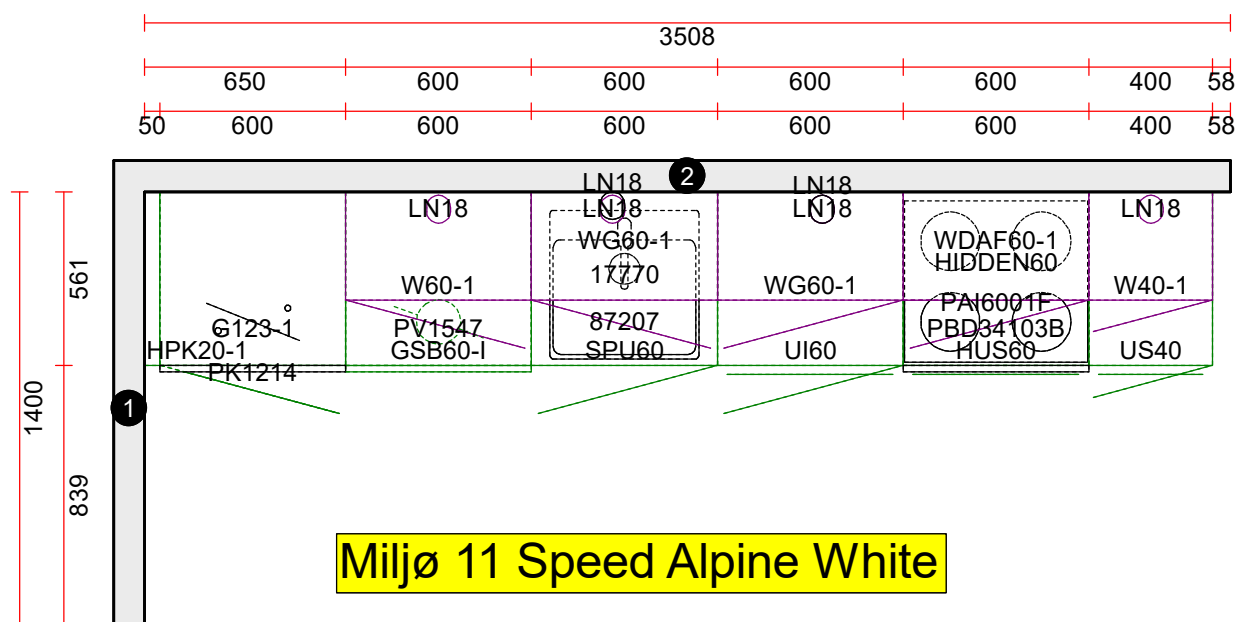


**OBS:** Udskriften er kun retningsgivende. Dybdemål er ekskl. skabslåger.



**OBS:** Udskriften er kun retningsgivende. Dybdemål er ekskl. skabslåger.

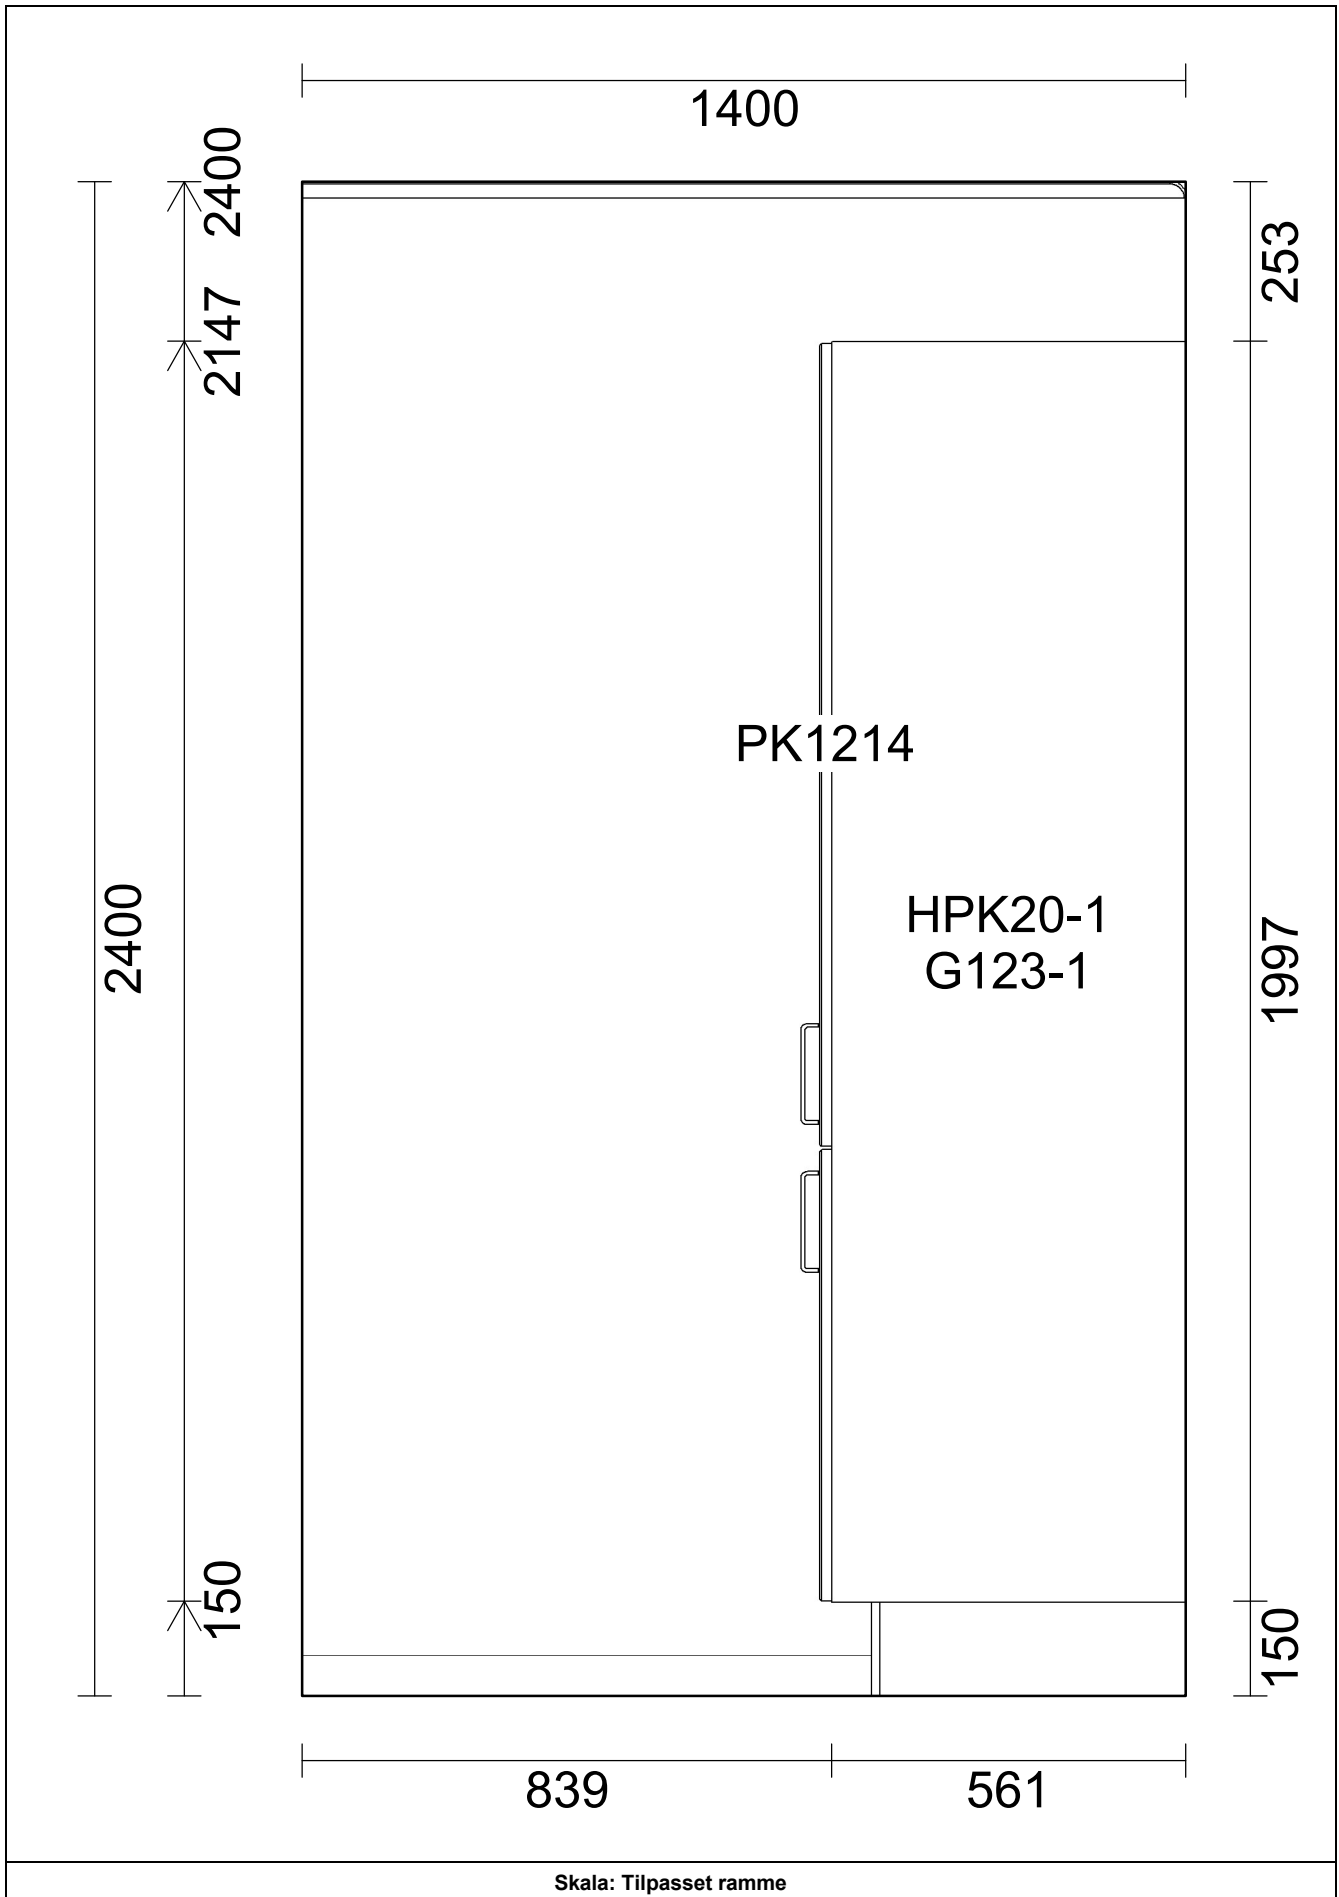

OBS: Udskriften er kun retningsgivende. Dybdemål er ekskl. skabslåger.

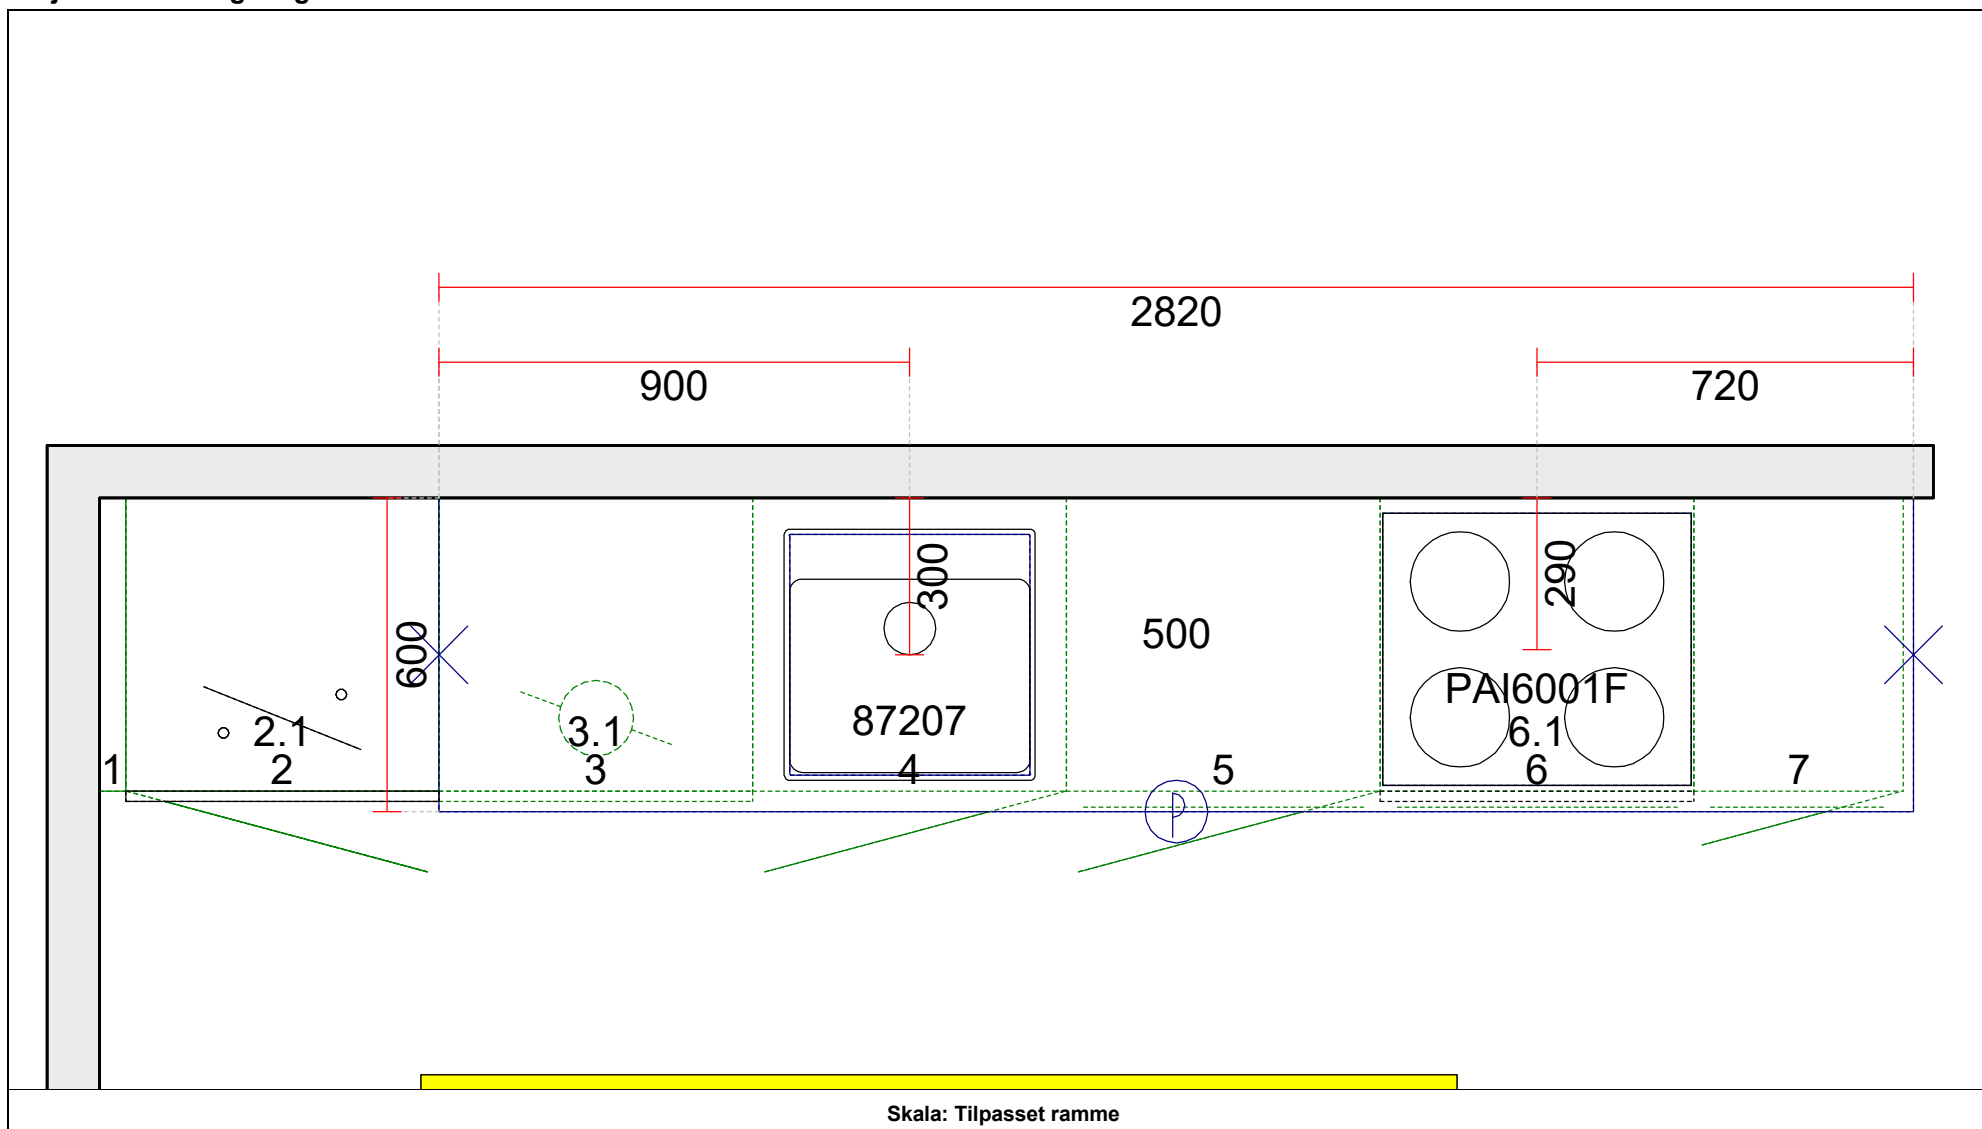

Skala: Tilpasset ramme

### Vordingborg Køkkenet A/S


Langøvej 7-9,  
 4760 Vordingborg  
 Telefon: Fax:  
 CVR/SE-nr.: 15502304

### Vordingborg Plus 2021-3 DK

Bordplader :KU-NM Kunststof mat, N-kant 38mm  
 Bordplade-farve :366 Black textured  
 Bordplade-kantudførelse :N N-kant mat  
 Bordplade-kantfarve :999 Samme farve i bordplade-décor  
 Udførelse af bagkantsliste :WAP Bagkantsliste  
 Farven på bagkantsliste :366 Black textured


Udstillinger Slagelse


Telefon Fax  
 Tlf. priv. Mobil  
 E-mail

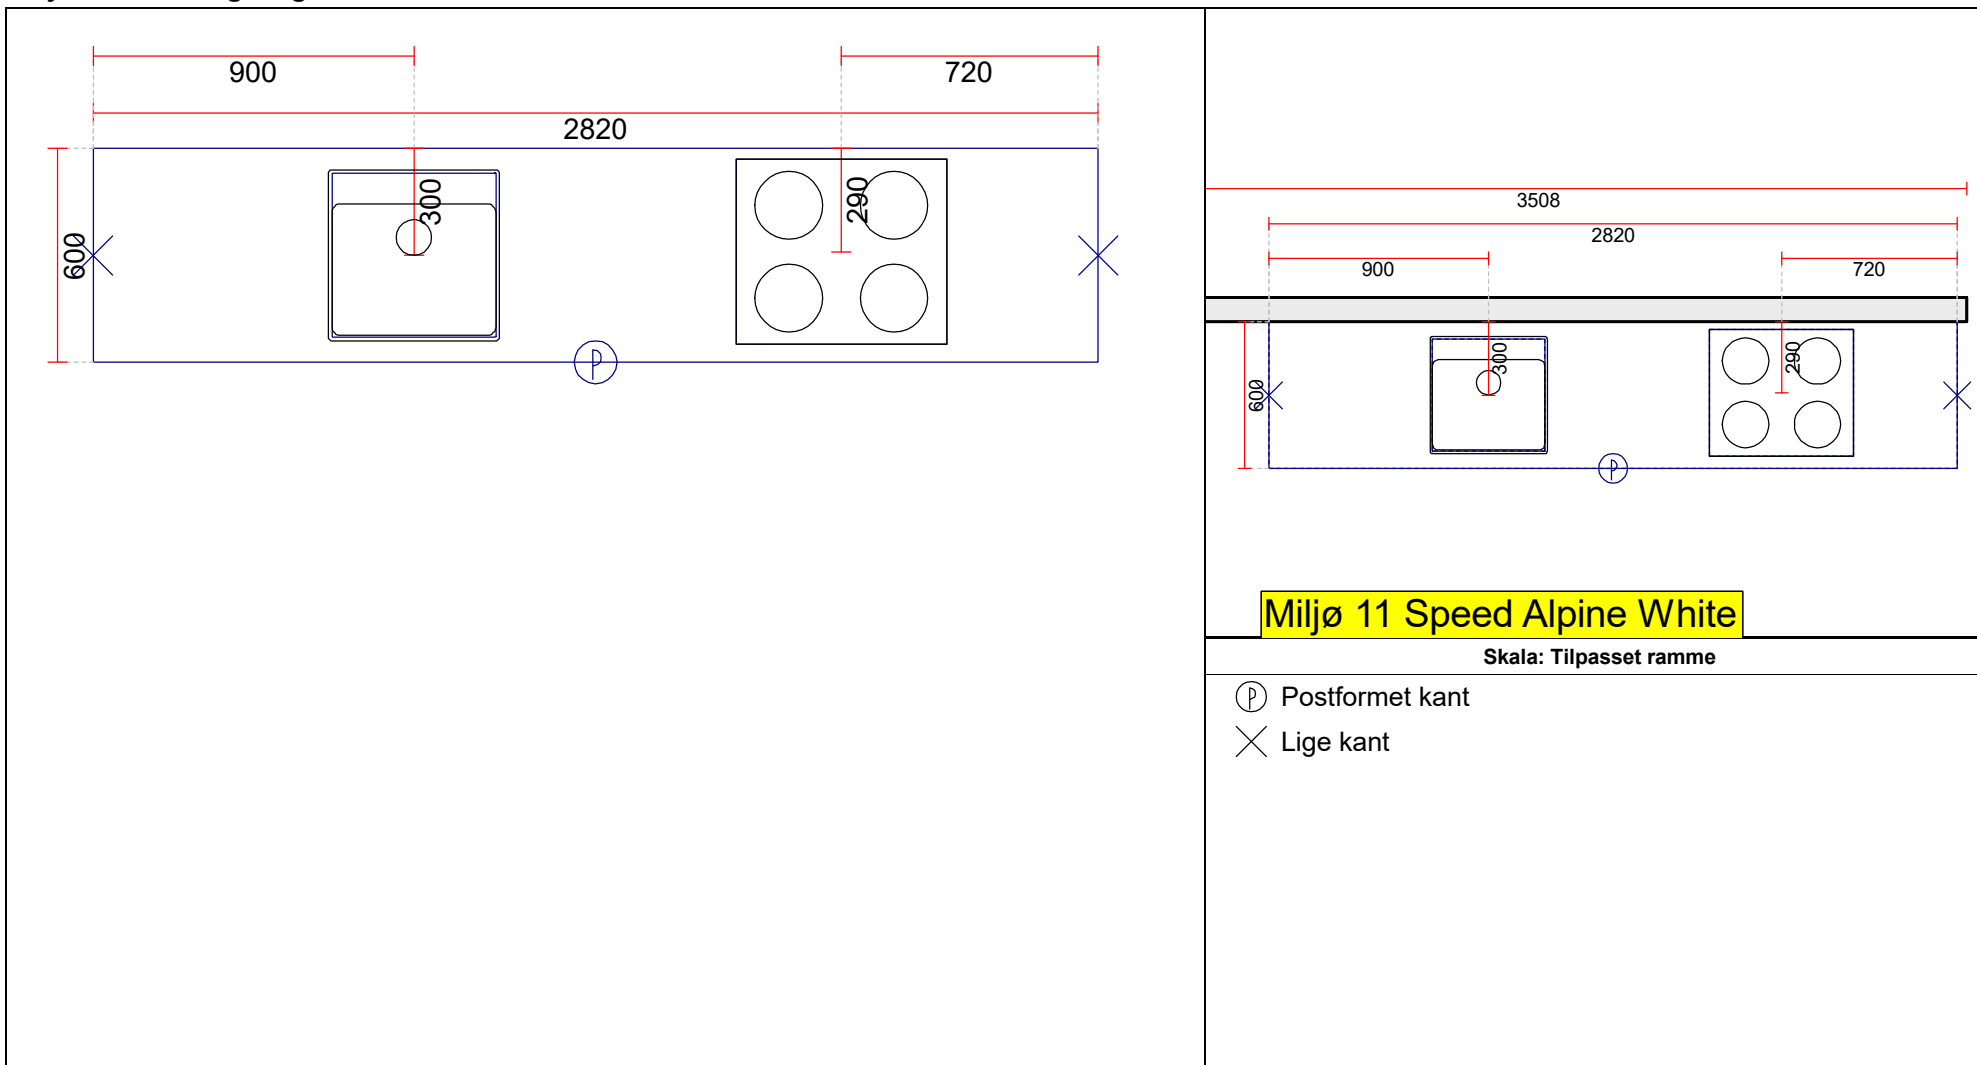

|  |   
|--|---|------------|-----------------------------------|-----------------|---------------------|-------------------------|---------------|---------------------|------------------------------------|----------------------------|--------------------|-------------------------|---------------------|---|---------|-----|------------|-------|--------|--|
| <p><b>Vordingborg Køkkenet A/S</b><br/>                 Langøvej 7-9,<br/>                 4760 Vordingborg<br/>                 Telefon: Fax:<br/>                 CVR/SE-nr.: 15502304</p> | <p><b>Vordingborg Plus 2021-3 DK</b></p> <table> <tr> <td>Bordplader</td> <td>:KU-NM Kunststof mat, N-kant 38mm</td> </tr> <tr> <td>Bordplade-farve</td> <td>:366 Black textured</td> </tr> <tr> <td>Bordplade-kantudførelse</td> <td>:N N-kant mat</td> </tr> <tr> <td>Bordplade-kantfarve</td> <td>:999 Samme farve i bordplade-décor</td> </tr> <tr> <td>Udførelse af bagkantsliste</td> <td>:WAP Bagkantsliste</td> </tr> <tr> <td>Farven på bagkantsliste</td> <td>:366 Black textured</td> </tr> </table> | Bordplader | :KU-NM Kunststof mat, N-kant 38mm | Bordplade-farve | :366 Black textured | Bordplade-kantudførelse | :N N-kant mat | Bordplade-kantfarve | :999 Samme farve i bordplade-décor | Udførelse af bagkantsliste | :WAP Bagkantsliste | Farven på bagkantsliste | :366 Black textured | <p>Udstillinger Slagelse</p> <table> <tr> <td>Telefon</td> <td>Fax</td> </tr> <tr> <td>Tlf. priv.</td> <td>Mobil</td> </tr> <tr> <td>E-mail</td> <td></td> </tr> </table> | Telefon | Fax | Tlf. priv. | Mobil | E-mail |  |
| Bordplader   | :KU-NM Kunststof mat, N-kant 38mm   |            |                                   |                 |                     |                         |               |                     |                                    |                            |                    |                         |                     |   |         |     |            |       |        |  |
| Bordplade-farve  | :366 Black textured   |            |                                   |                 |                     |                         |               |                     |                                    |                            |                    |                         |                     |   |         |     |            |       |        |  |
| Bordplade-kantudførelse  | :N N-kant mat   |            |                                   |                 |                     |                         |               |                     |                                    |                            |                    |                         |                     |   |         |     |            |       |        |  |
| Bordplade-kantfarve  | :999 Samme farve i bordplade-décor  |            |                                   |                 |                     |                         |               |                     |                                    |                            |                    |                         |                     |   |         |     |            |       |        |  |
| Udførelse af bagkantsliste   | :WAP Bagkantsliste  |            |                                   |                 |                     |                         |               |                     |                                    |                            |                    |                         |                     |   |         |     |            |       |        |  |
| Farven på bagkantsliste  | :366 Black textured   |            |                                   |                 |                     |                         |               |                     |                                    |                            |                    |                         |                     |   |         |     |            |       |        |  |
| Telefon  | Fax   |            |                                   |                 |                     |                         |               |                     |                                    |                            |                    |                         |                     |   |         |     |            |       |        |  |
| Tlf. priv.   | Mobil   |            |                                   |                 |                     |                         |               |                     |                                    |                            |                    |                         |                     |   |         |     |            |       |        |  |
| E-mail   |   |            

Projekt: Udstilling Slagelse

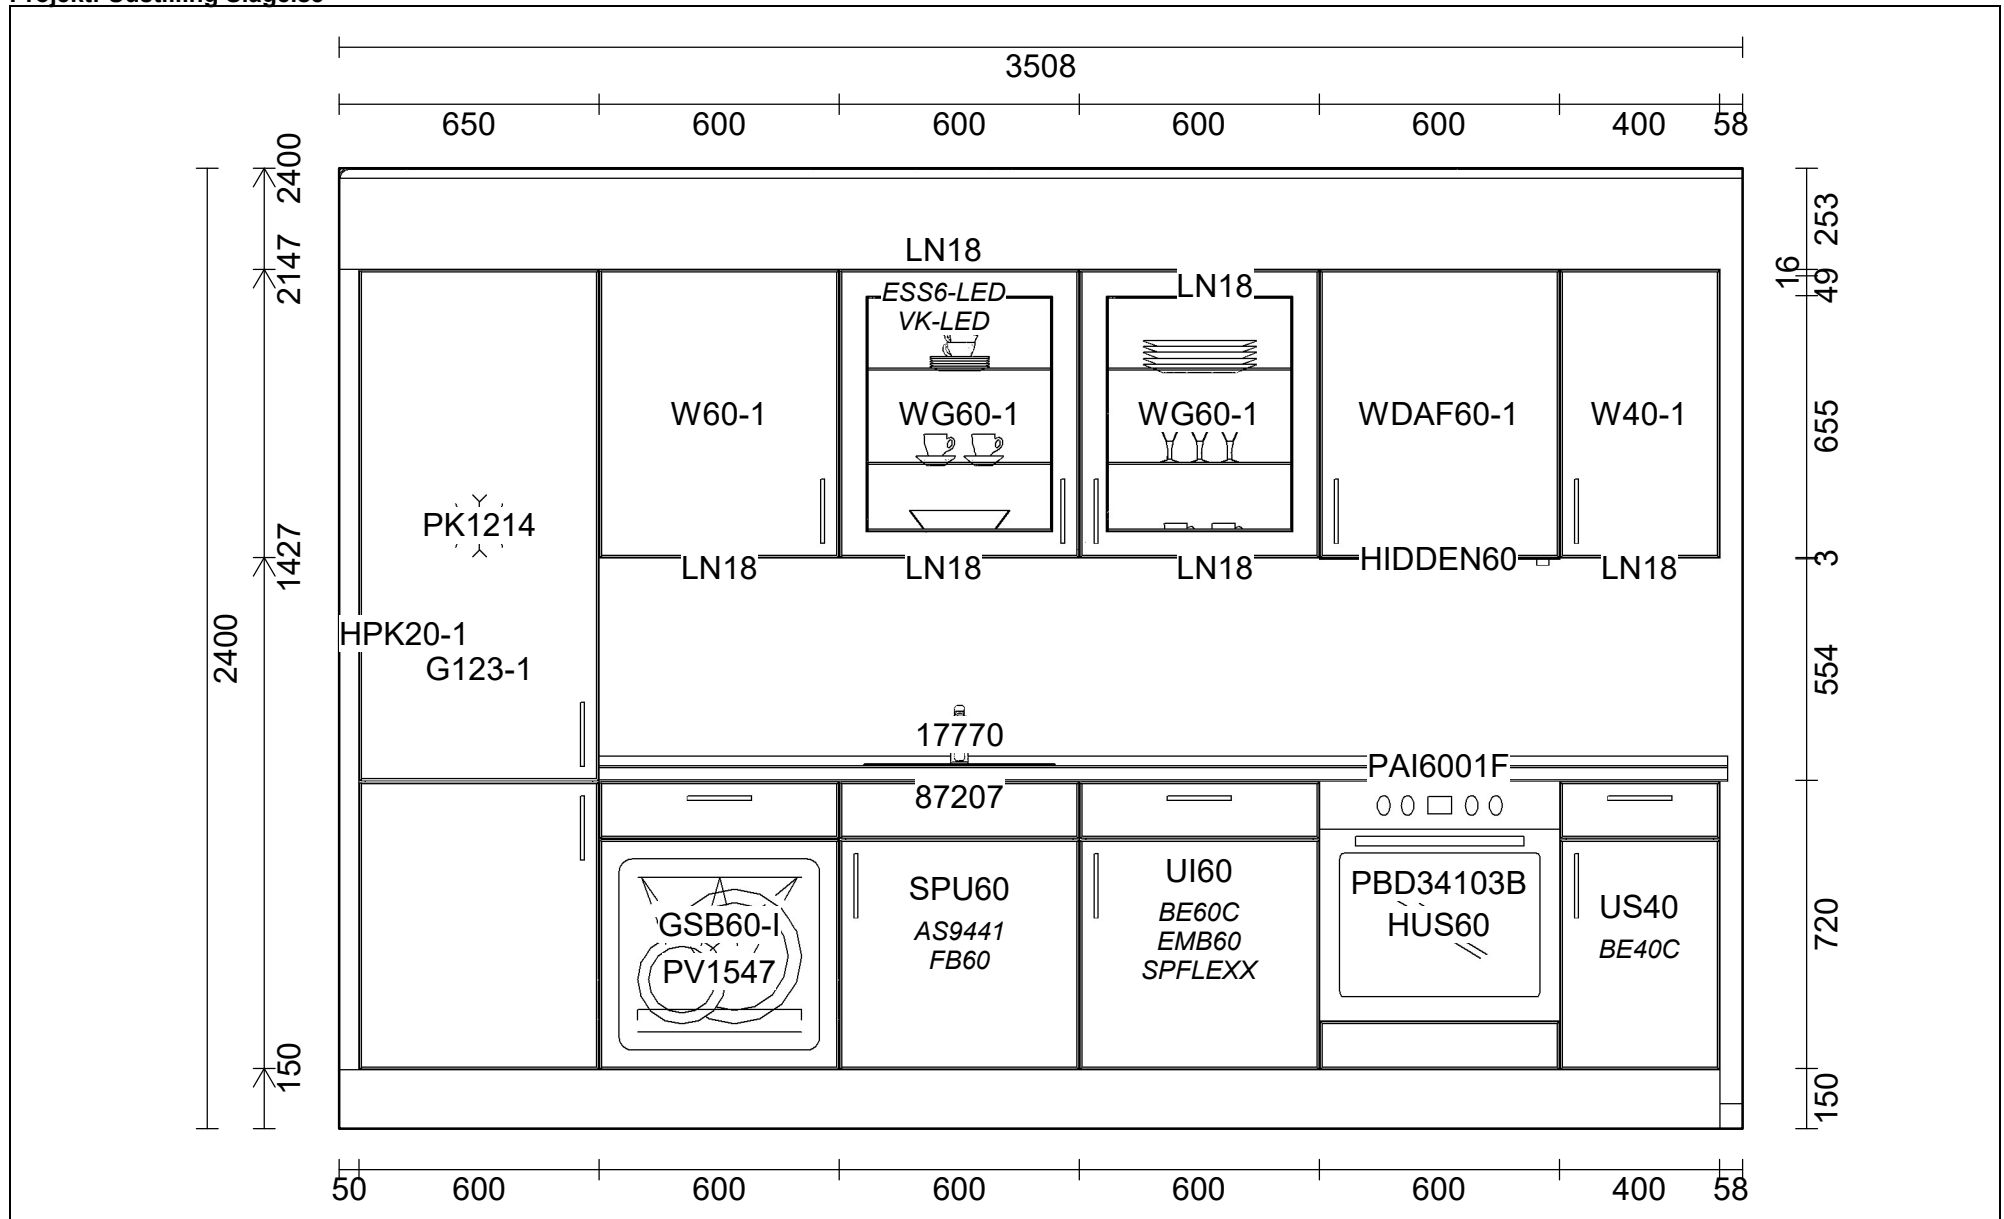

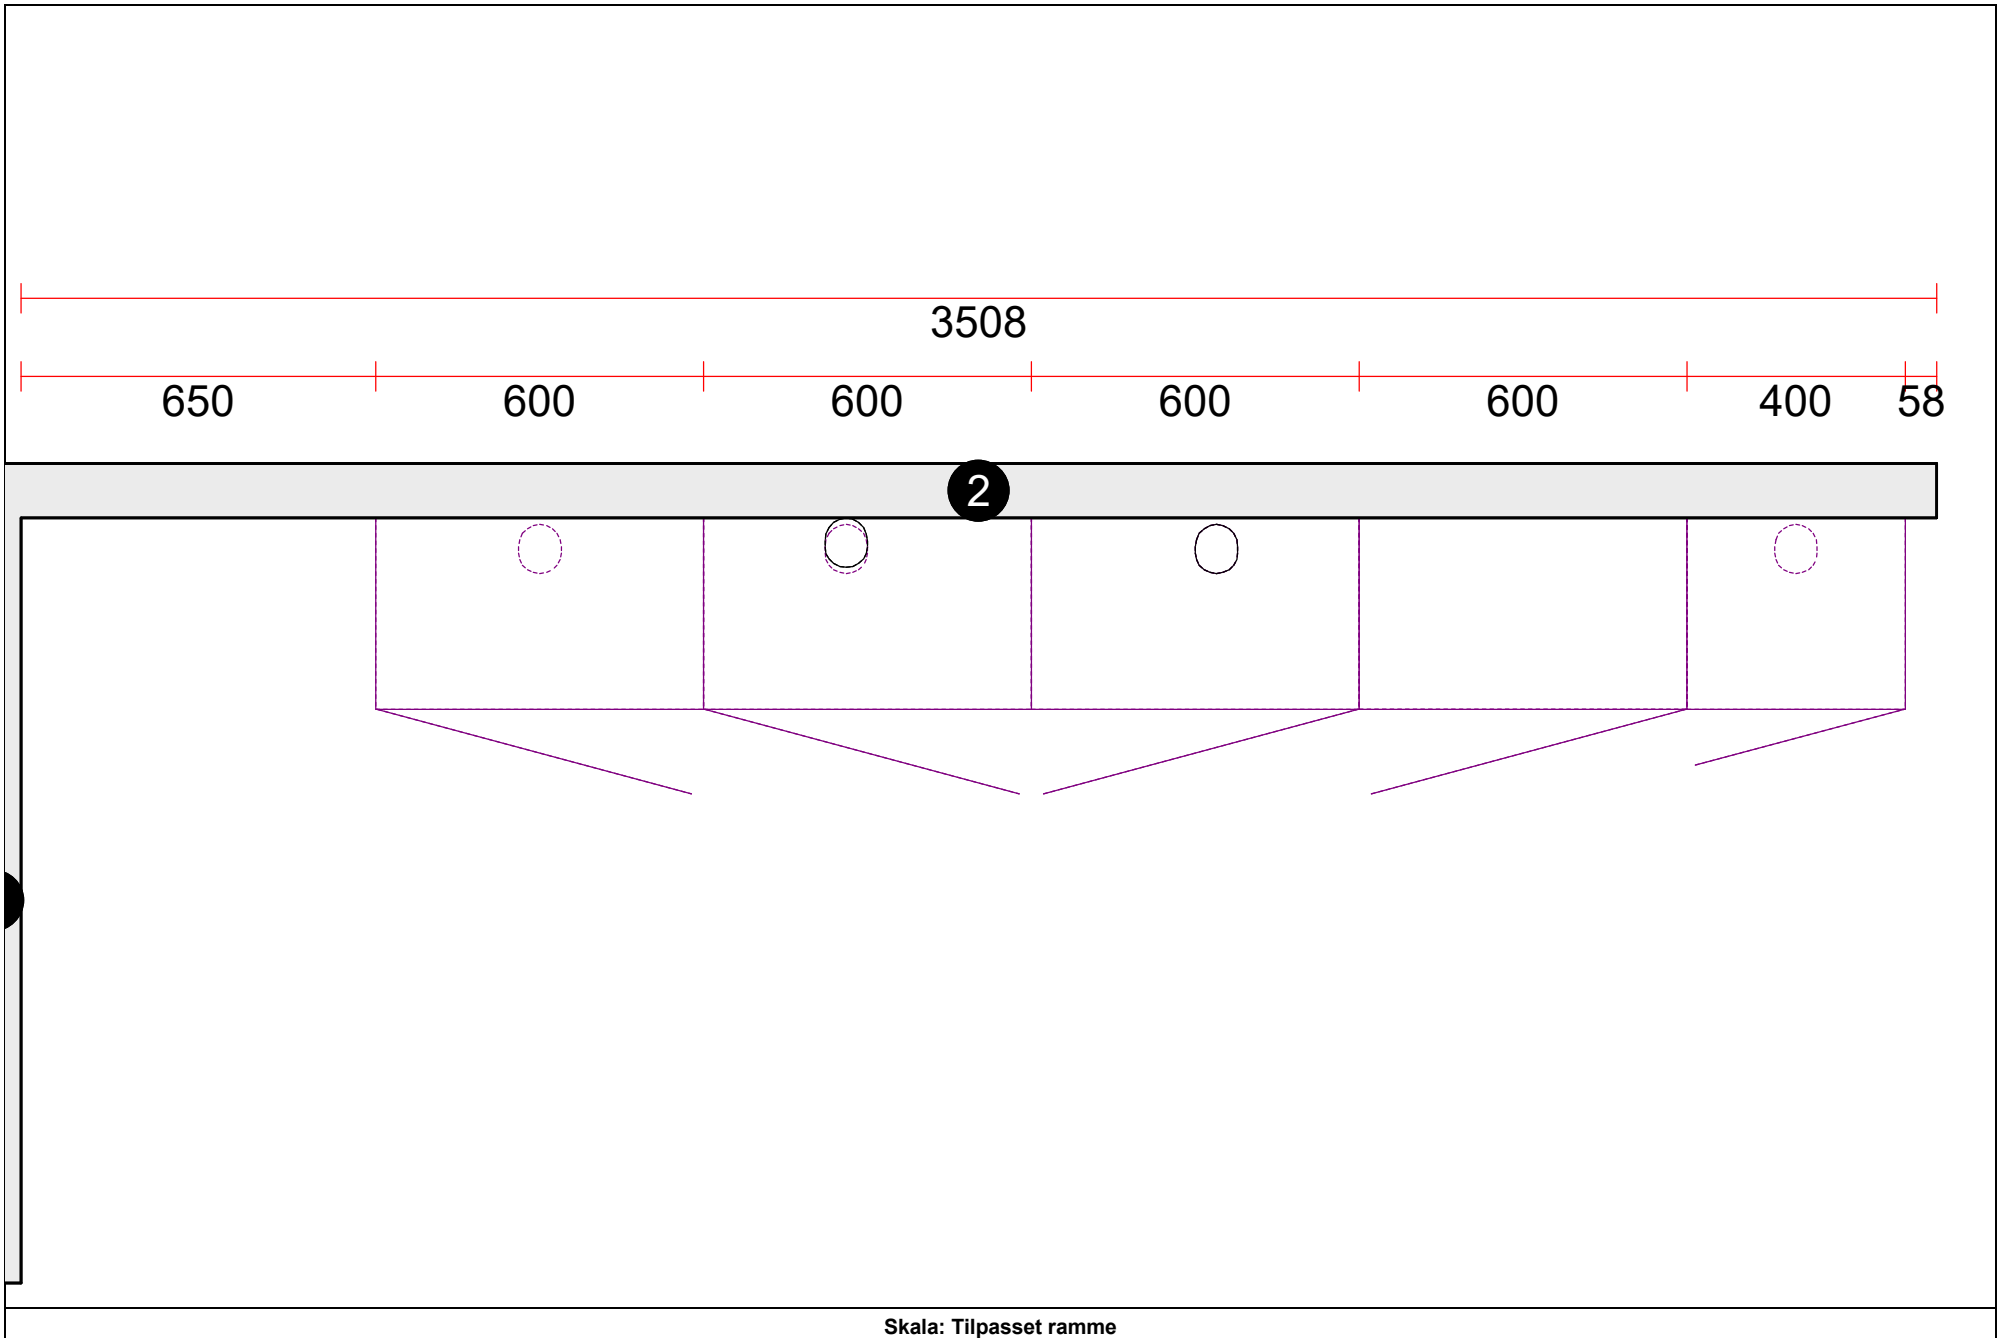

Skala: Tilpasset ramme