


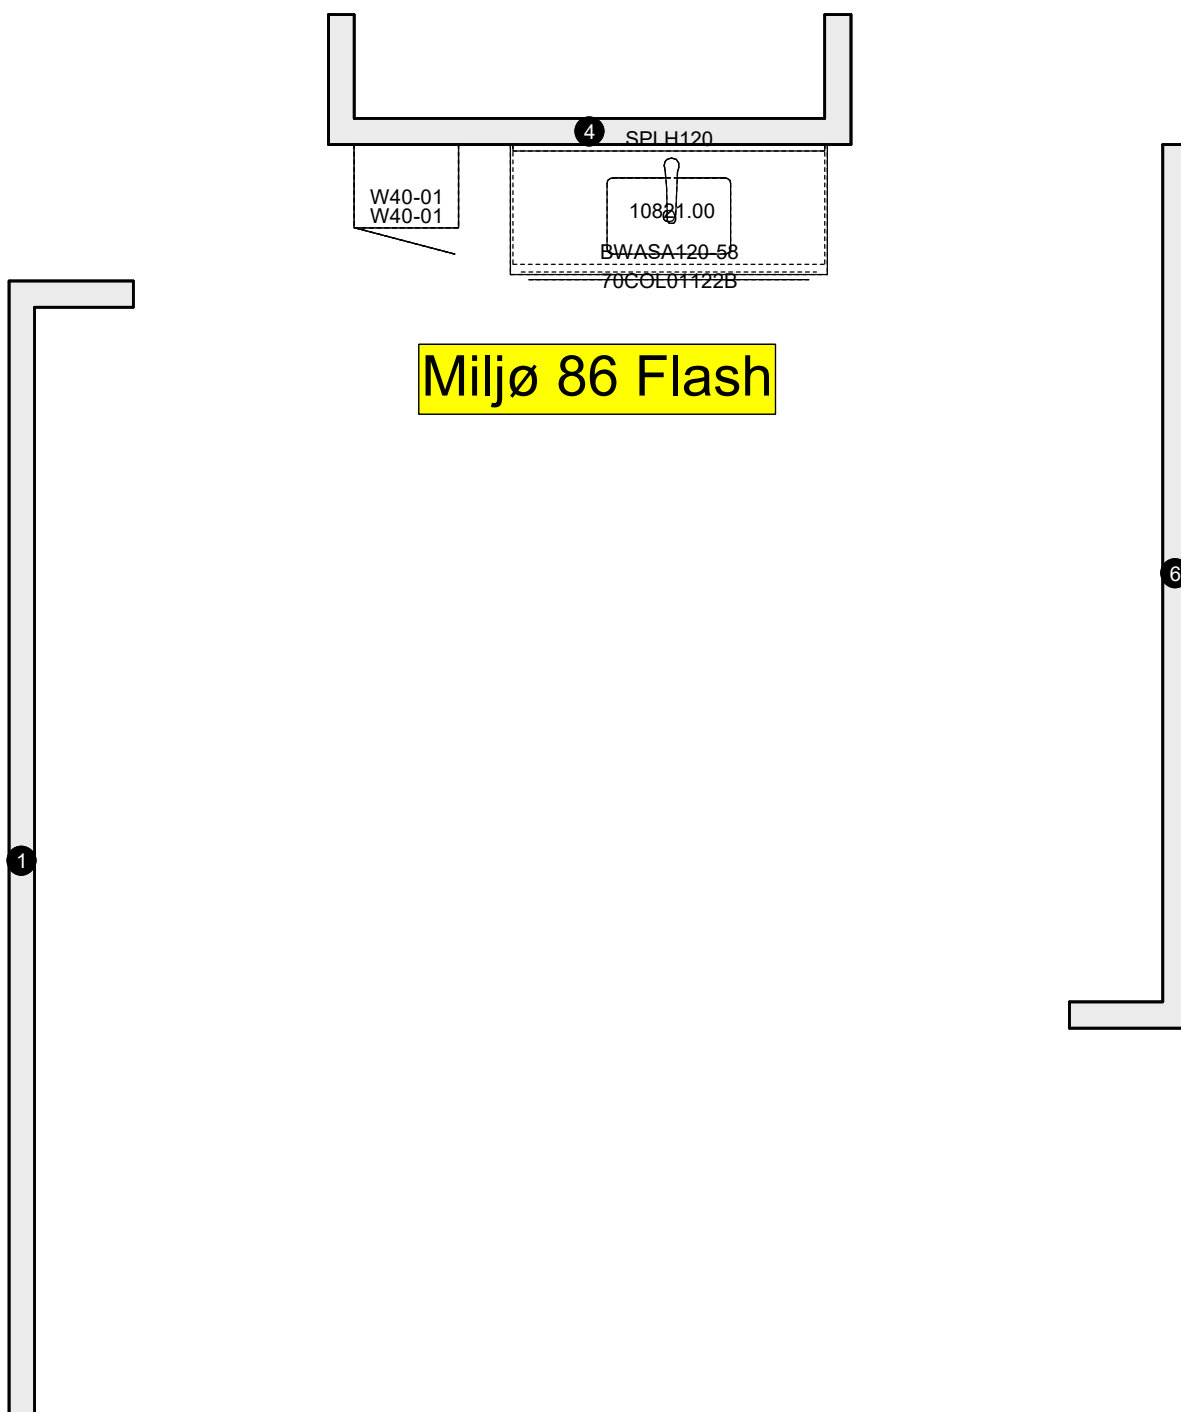

OBS: Udskriften er kun retningsgivende. Dybdemål er ekskl. skabslåger.



OBS: Udskriften er kun retningsgivende. Dybdemål er ekskl. skabslåger.