



**OBS:** Udskriften er kun retningsgivende. Dybdemål er ekskl. skabslåger.

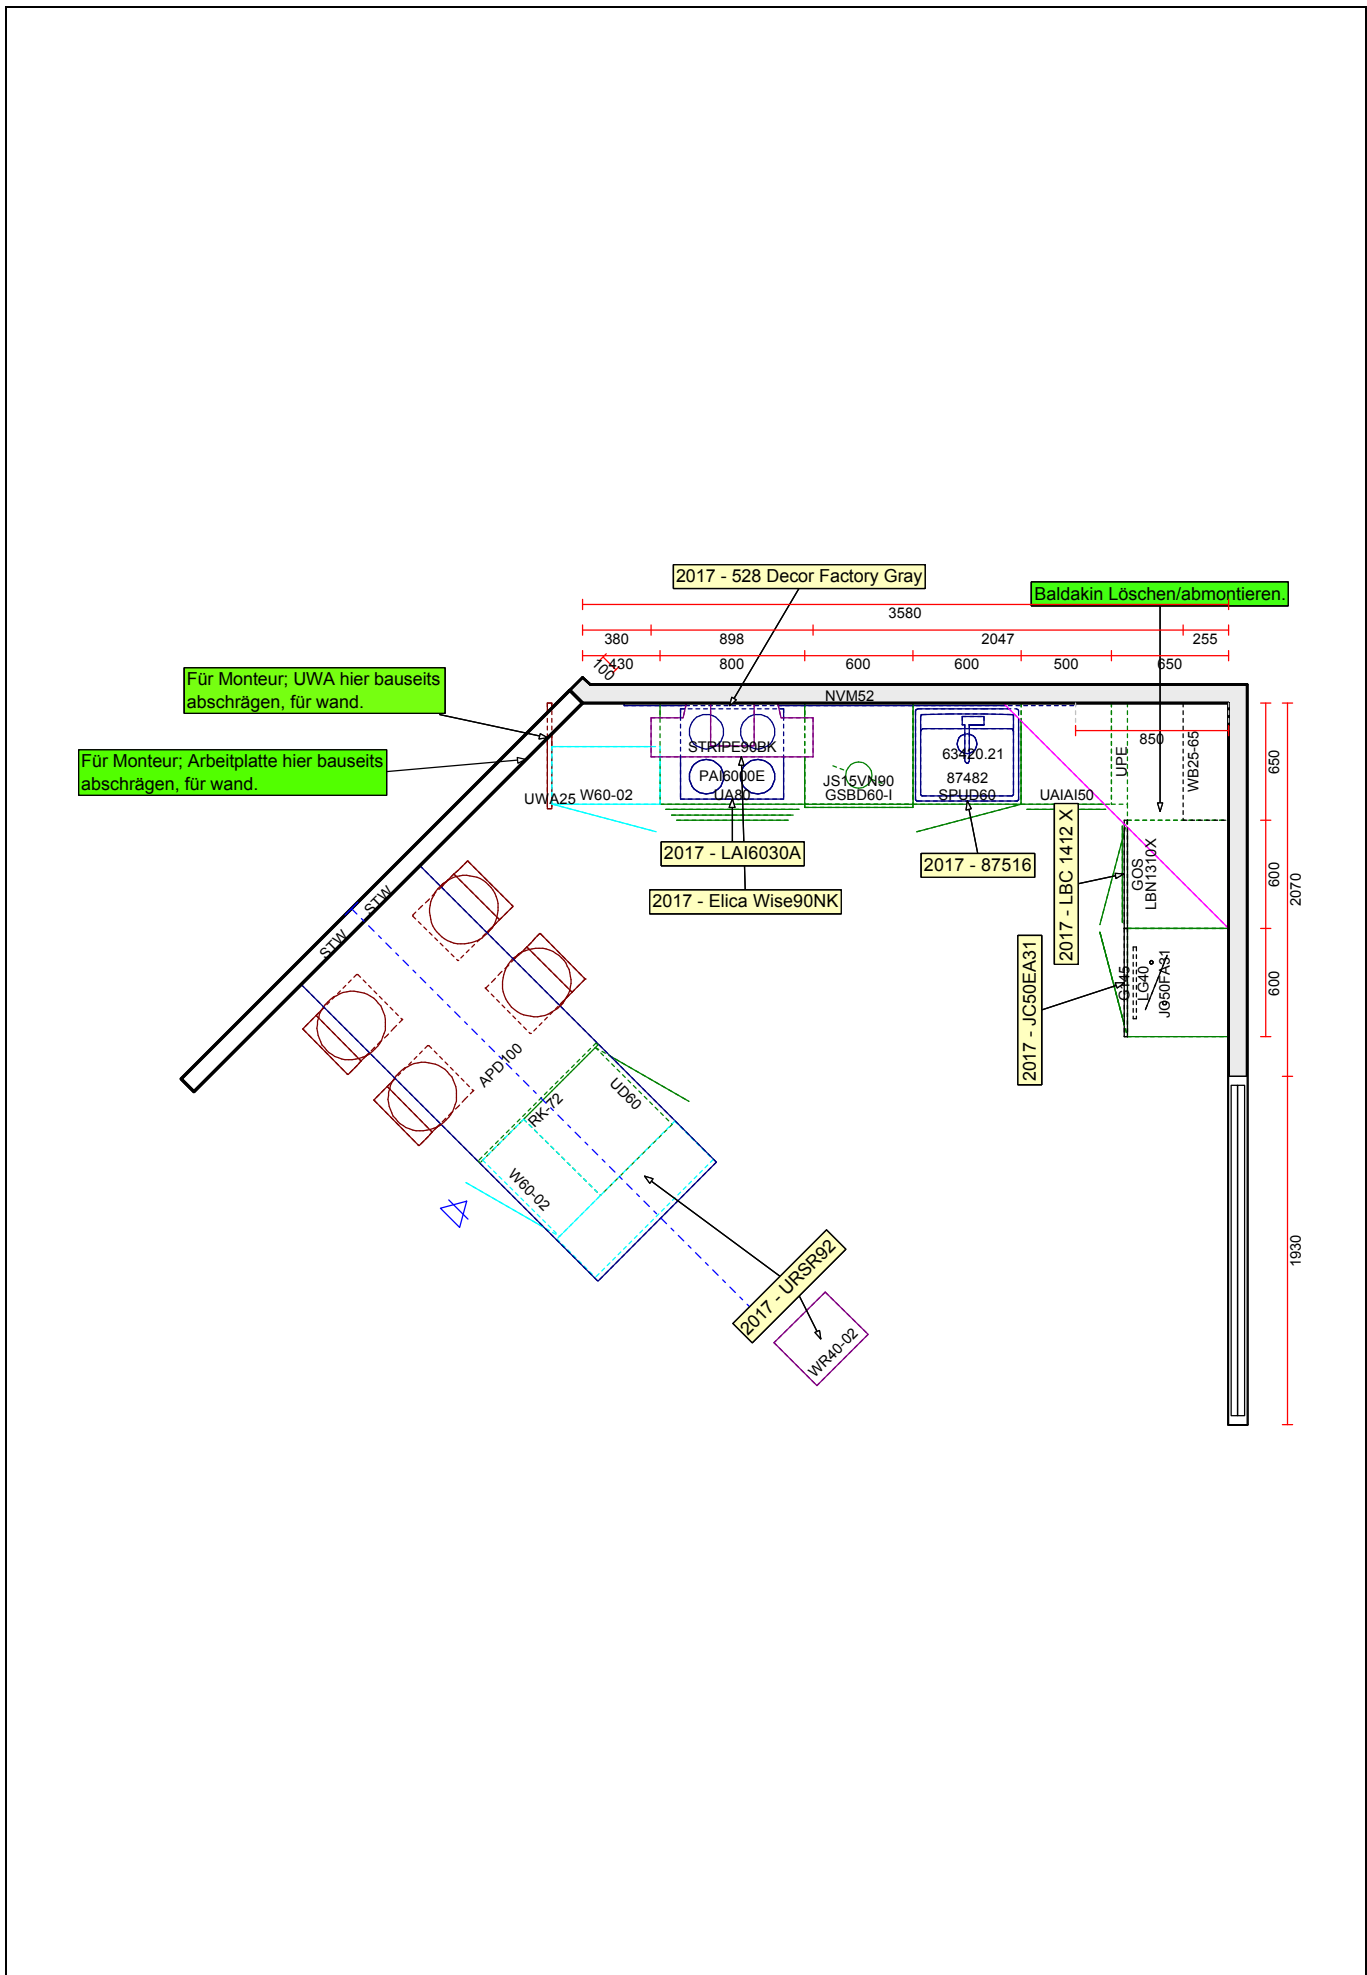


OBS: Udskriften er kun retningsgivende. Dybdemål er ekskl. skabslåger.

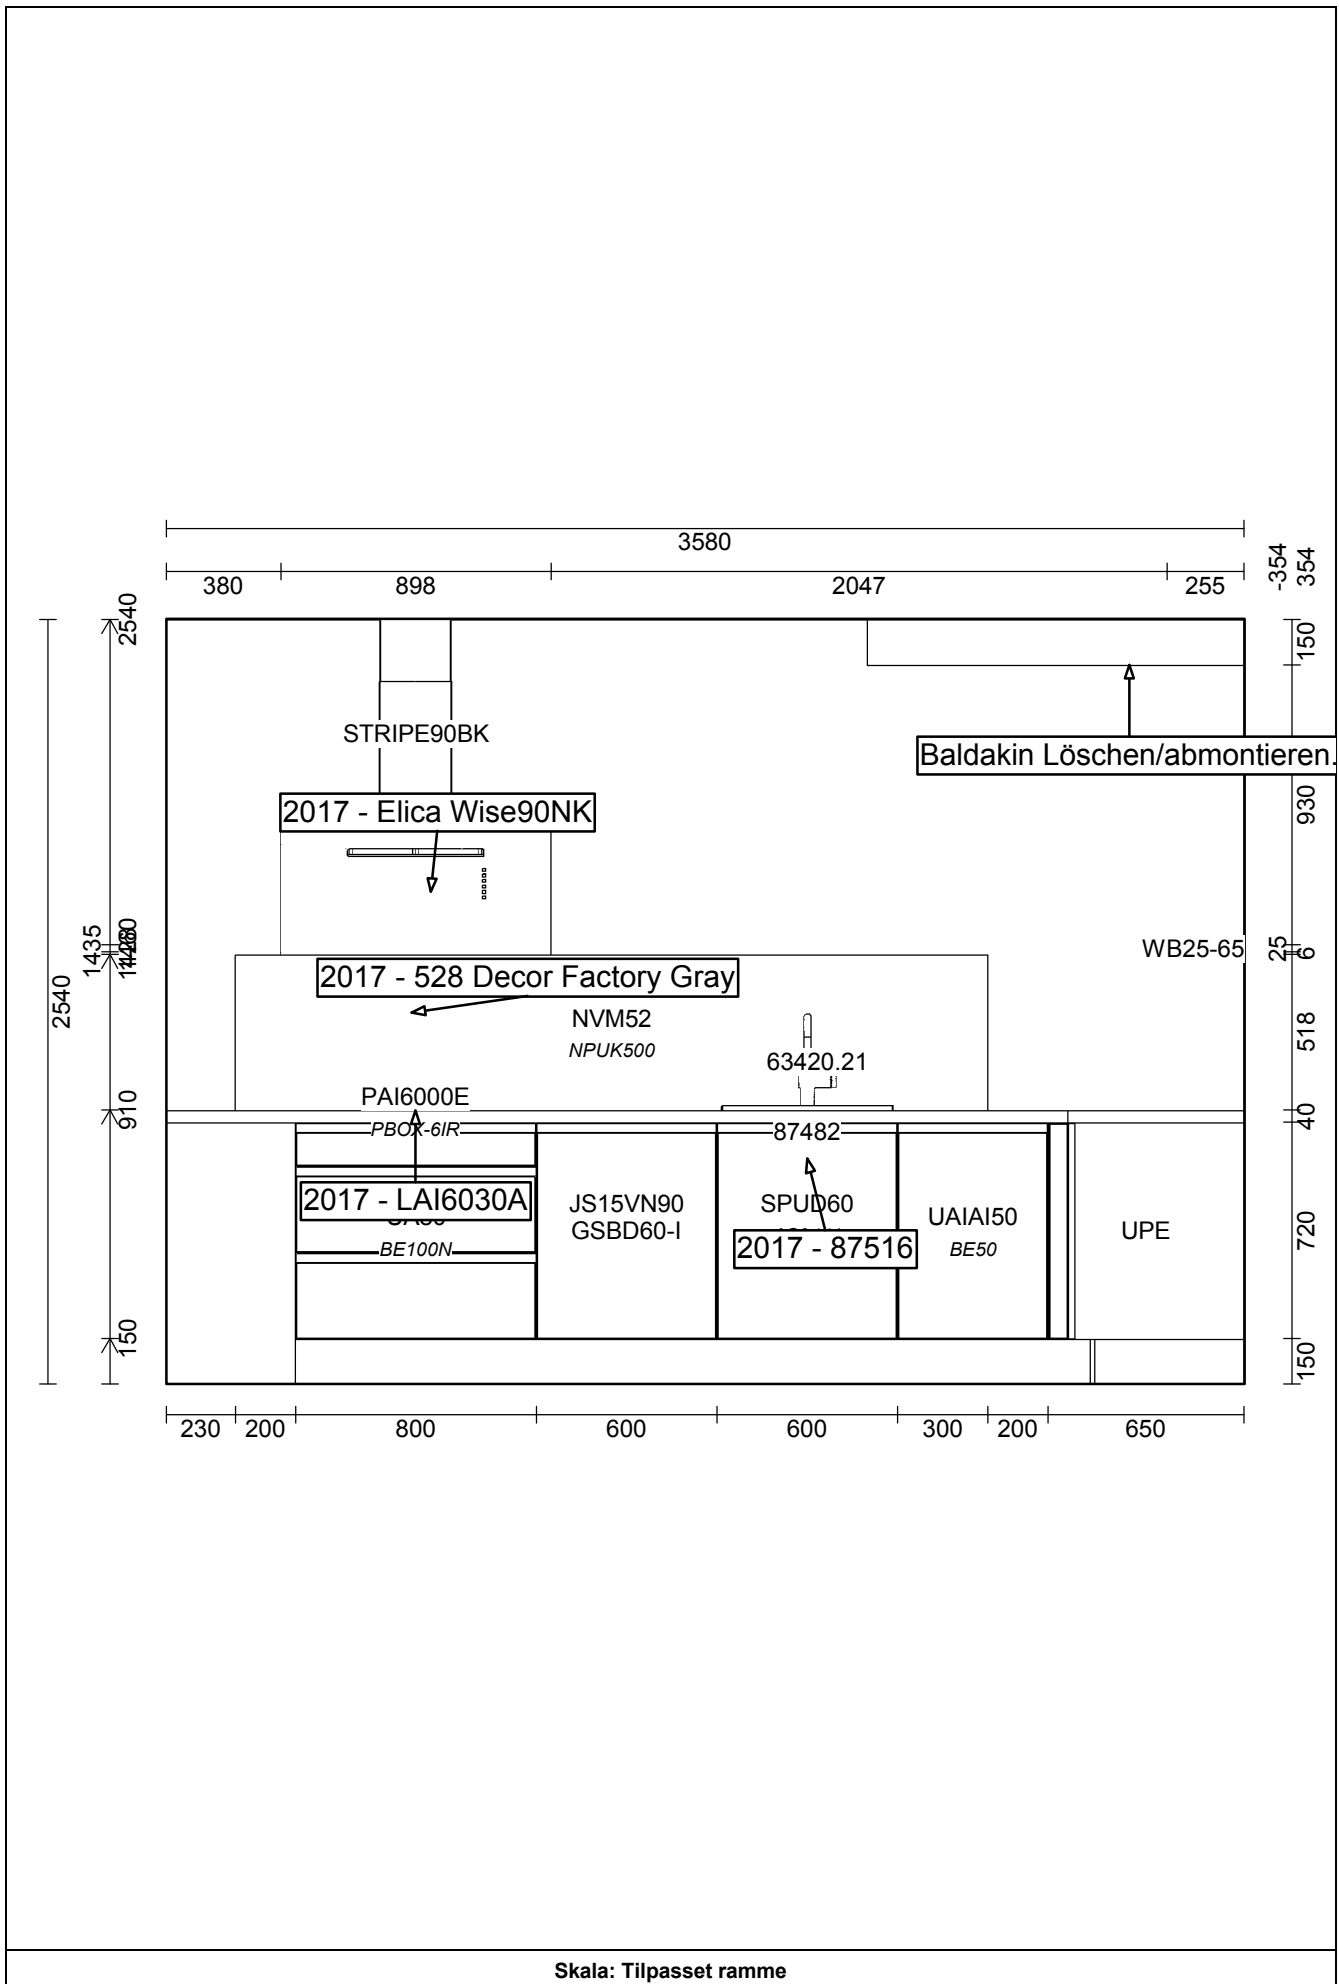

Skala: Tilpasset ramme

OBS: Udskriften er kun retningsgivende. Dybdemål er ekskl. skabslåger.

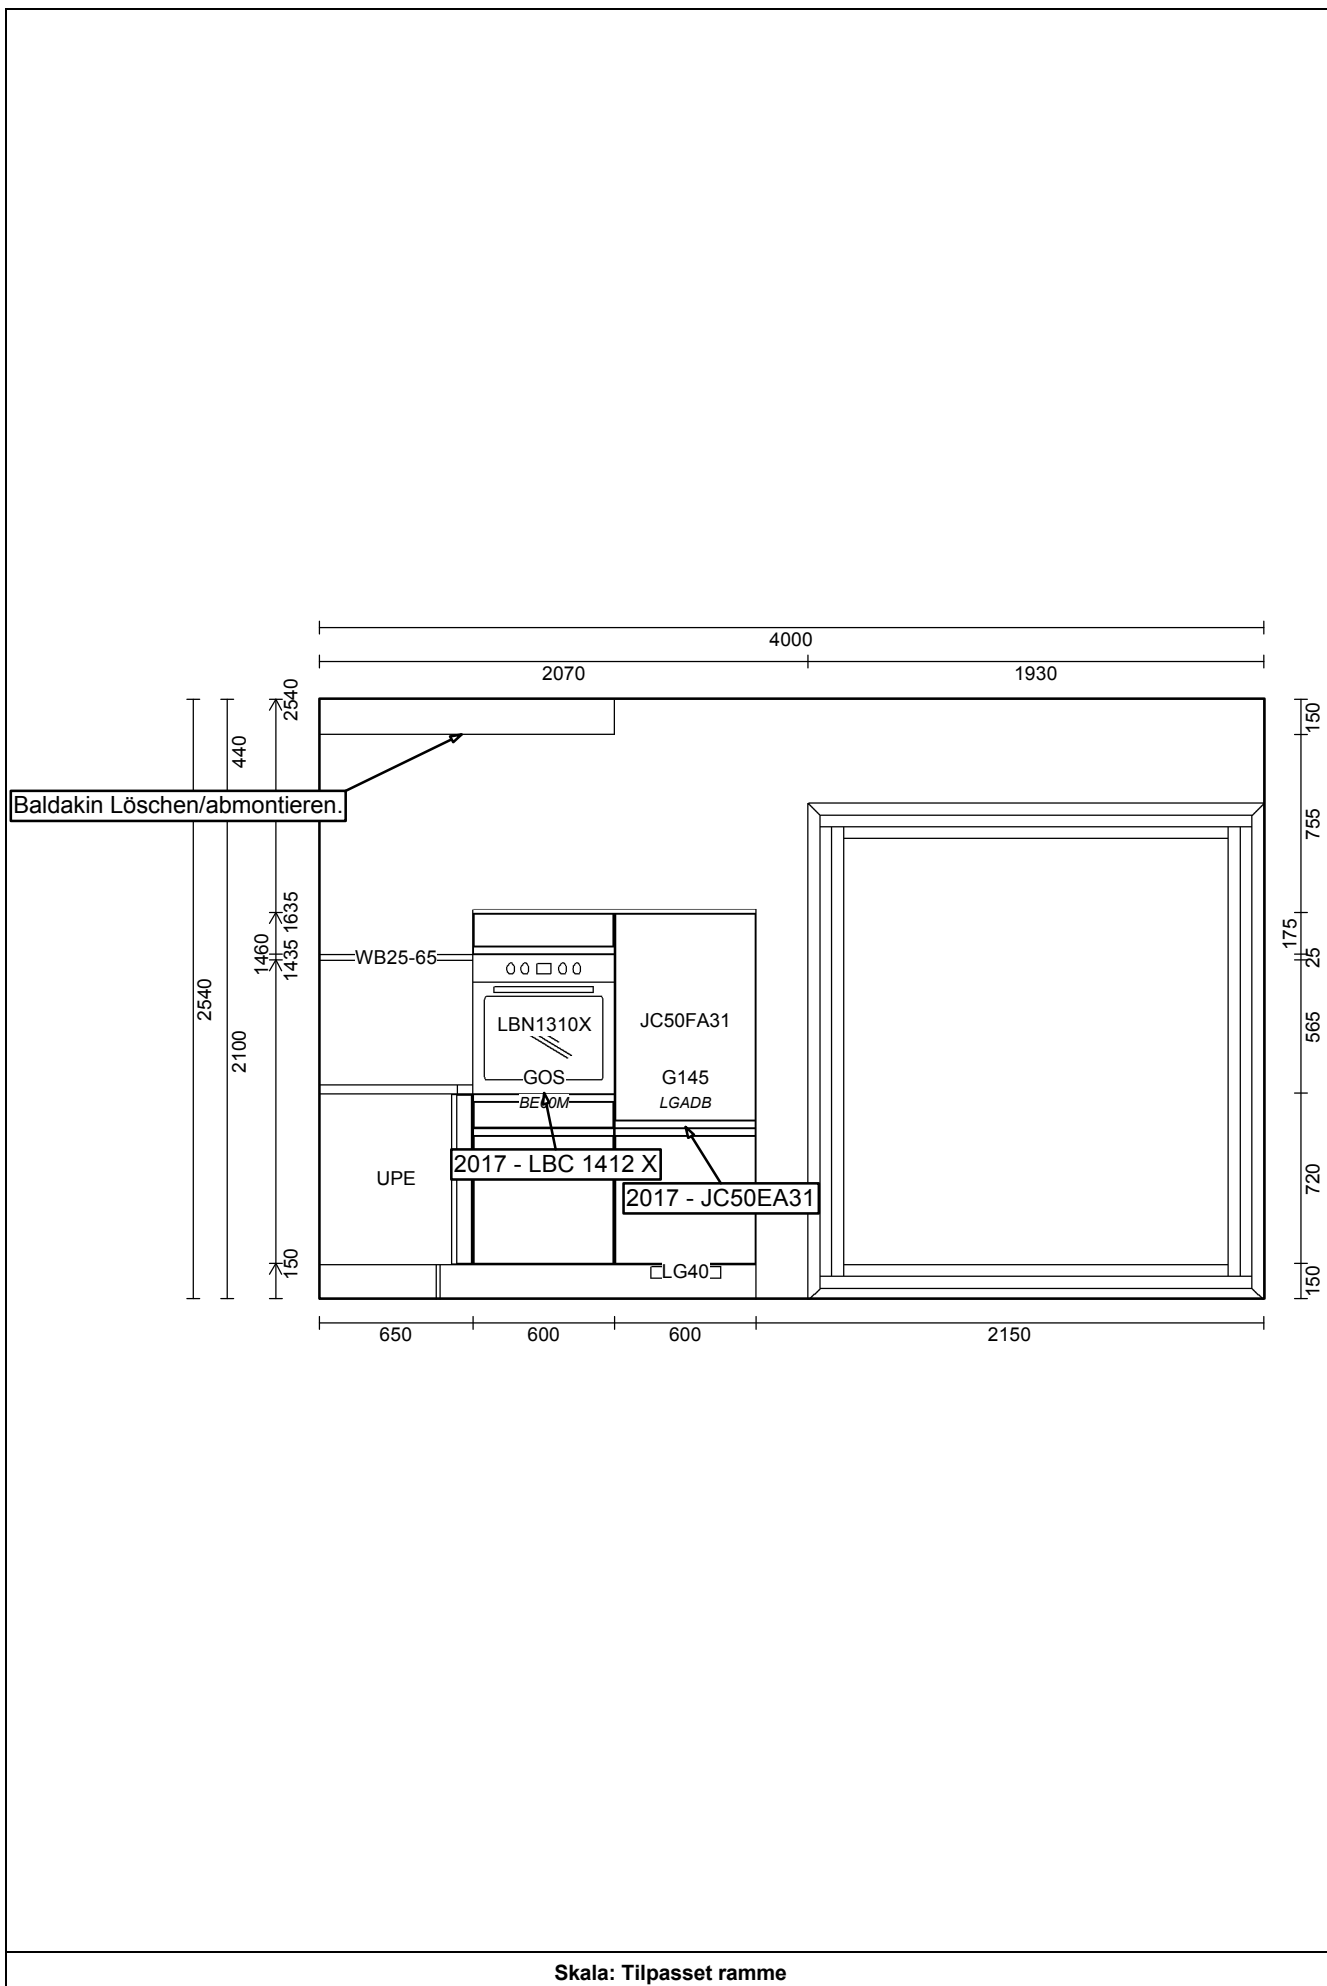

OBS: Udskriften er kun retningsgivende. Dybdemål er ekskl. skabslåger.